


PLANO DE ESTACIONAMIENTO
Y ATRAQUE DE AERONAVES-OACI

ELEV
PLATAFORMA
33 m

TWR 118.15
GMC 121.70

ALICANTE

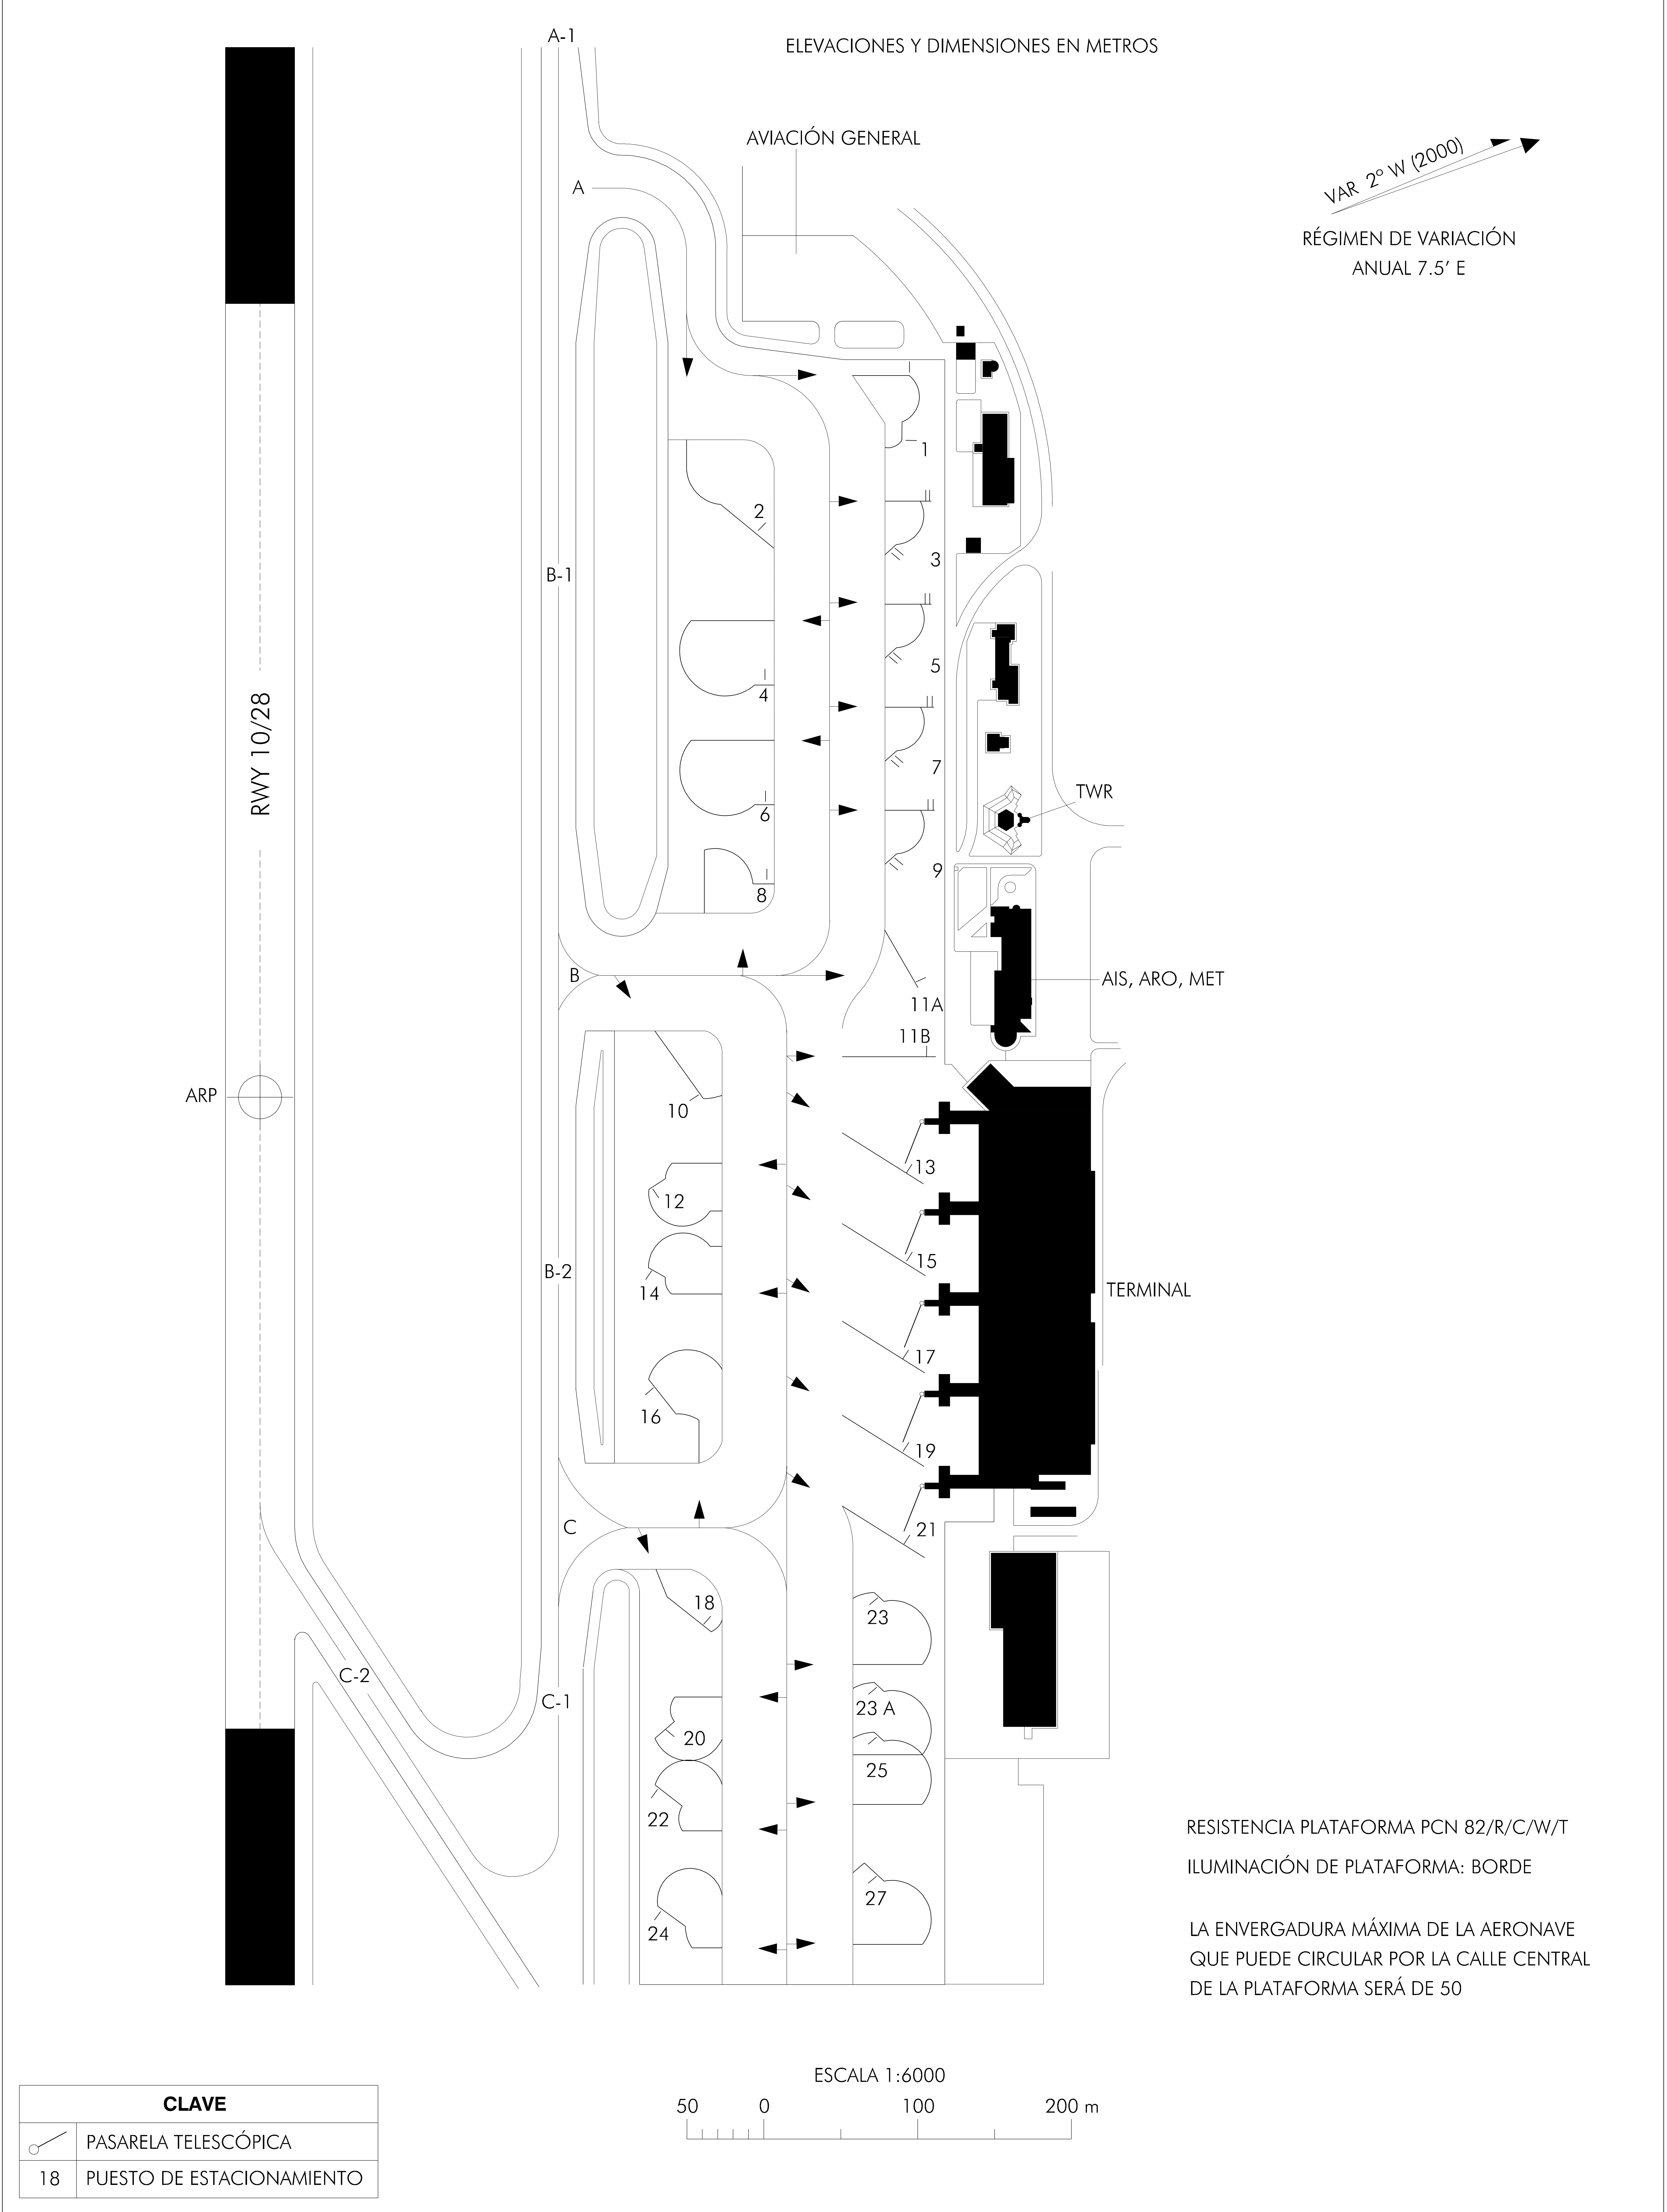

CAMBIO: DECLINACIÓN MAGNÉTICA