

מנחת קציעות


נספח א

AERODROME CHART

ELEV - 900FT

תדר 122.45

BEARINGS ARE MAGNETIC
ELEVATIONS IN FEET
DIMENSIONS IN METERS

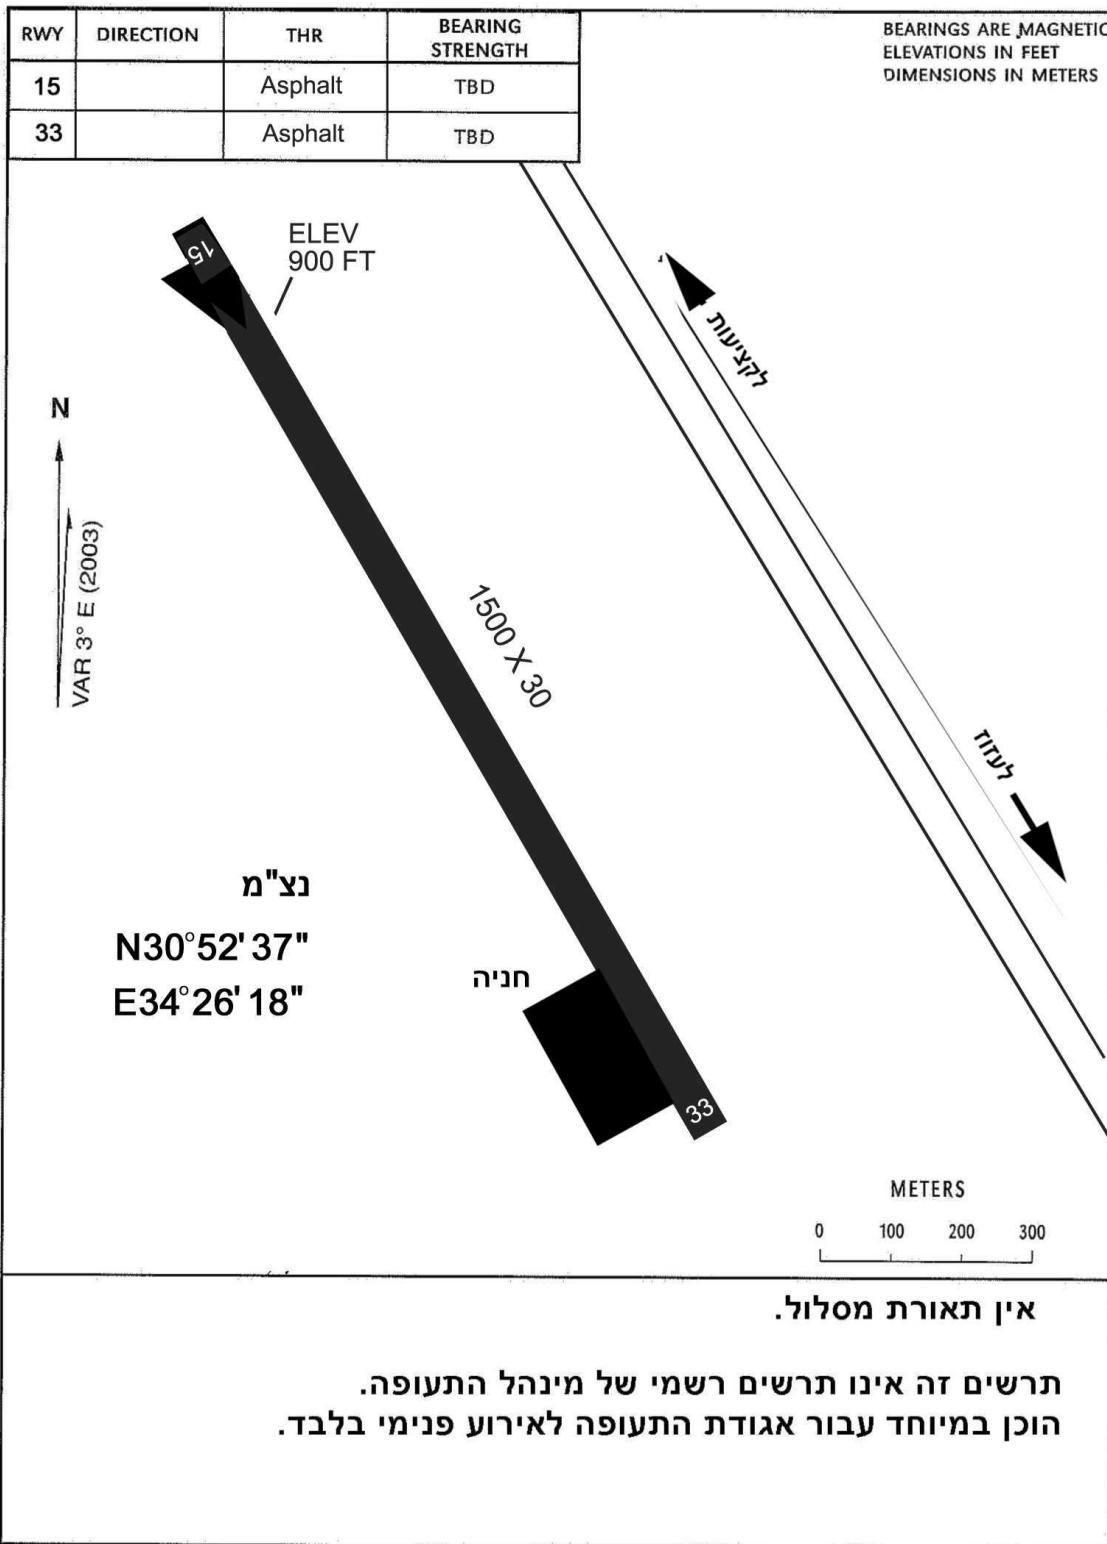


עבור אגודת התעופה לאירוע חד-פעמי

AERODROME CHART

ELEV - 900FT

תדר 122.45

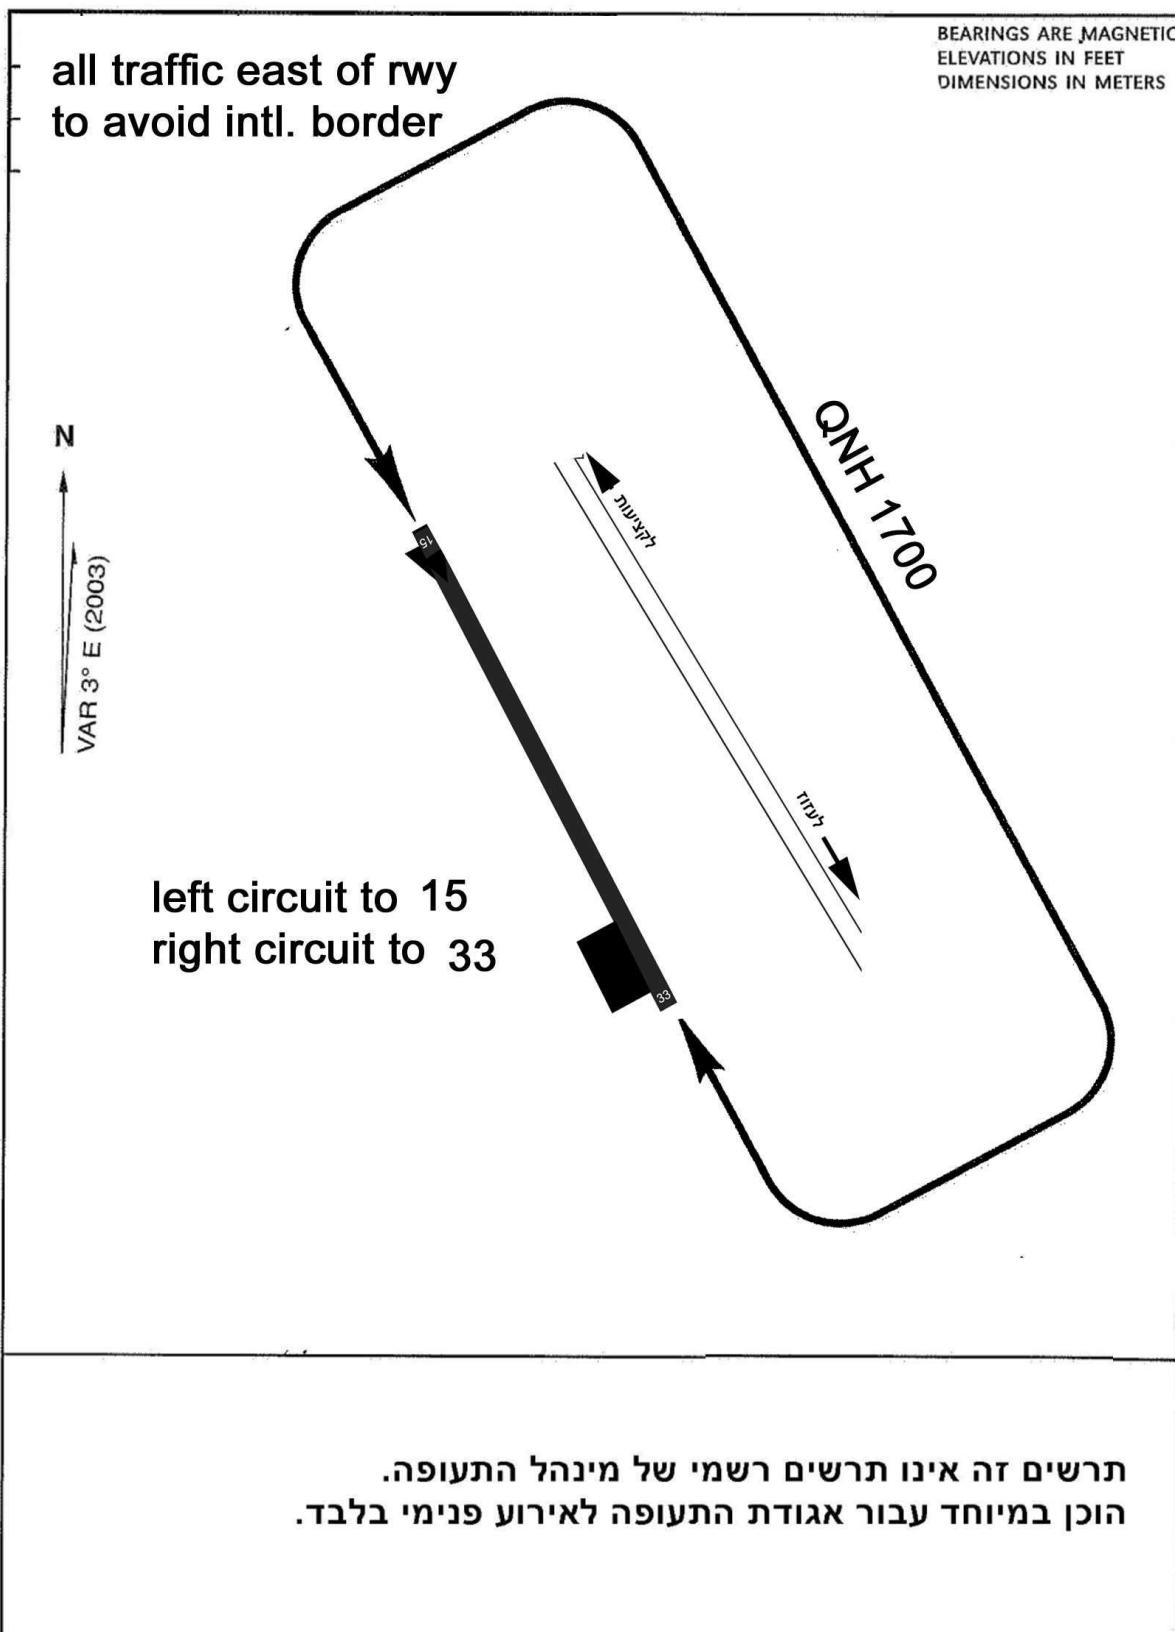

עבור אגודת התעופה לאירוע חד-פעמי